


Parkolósávok kialakítása elhúzással

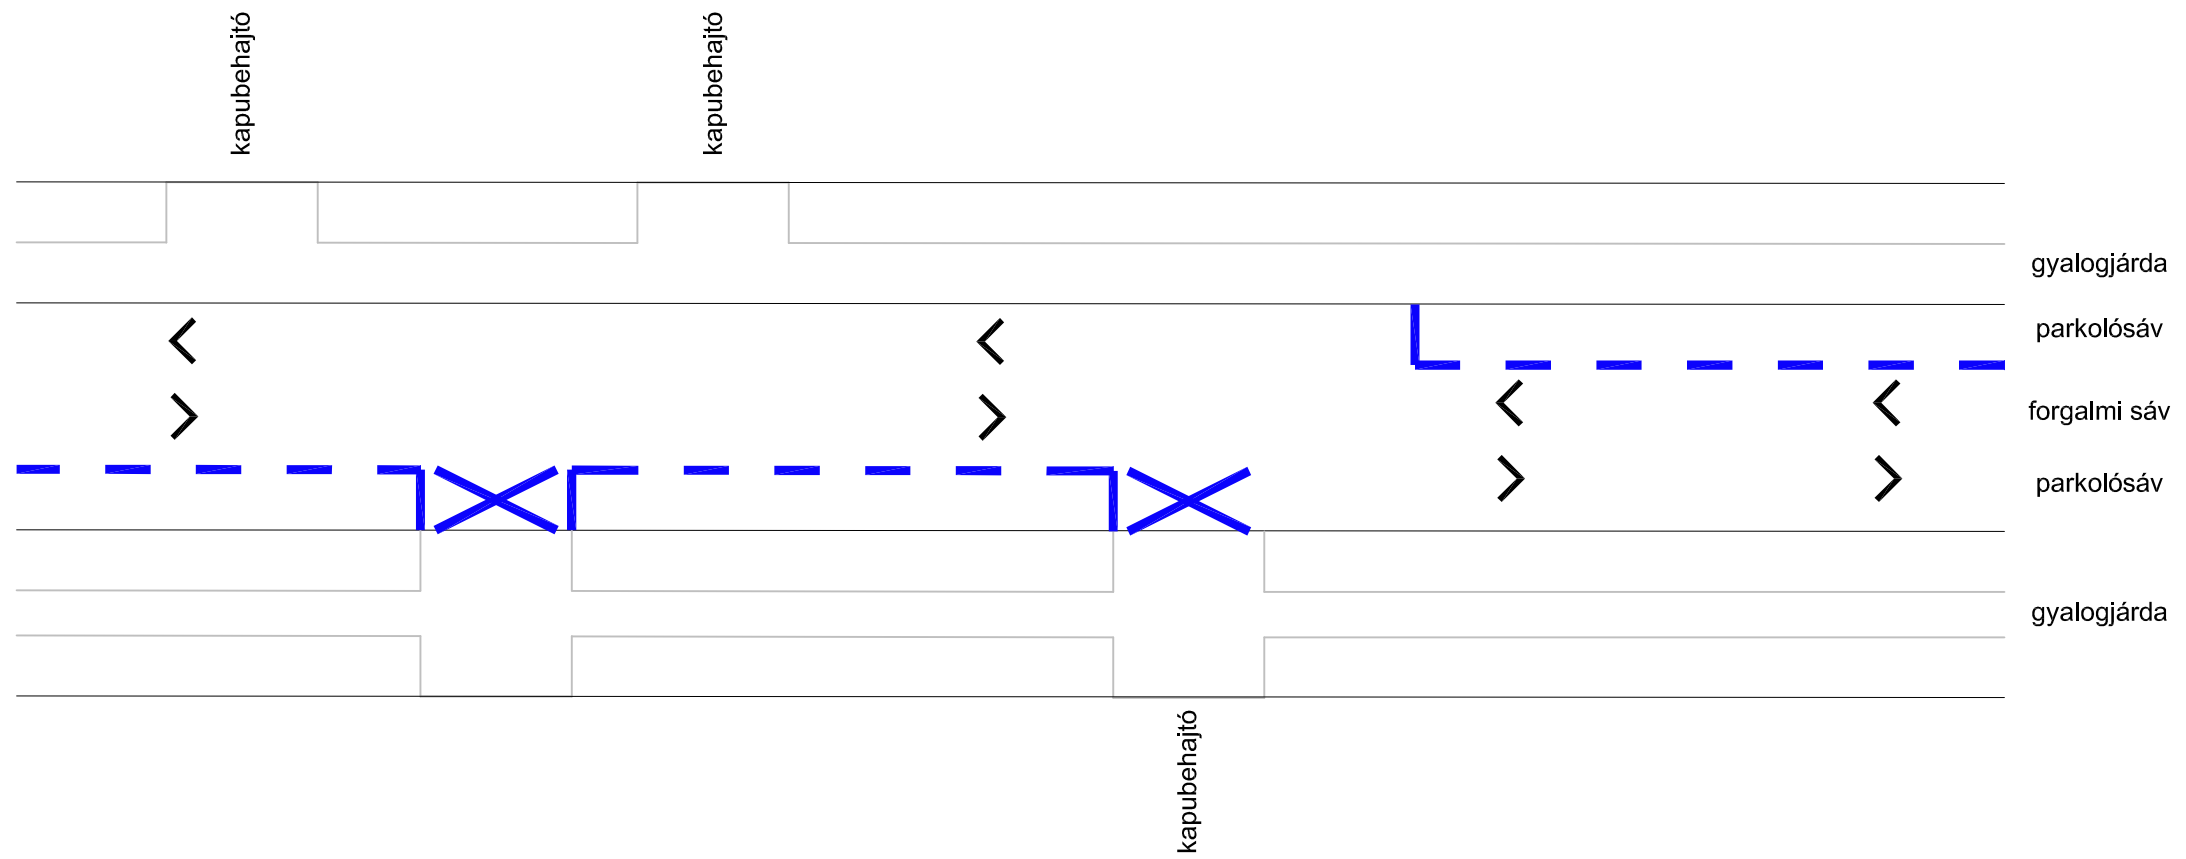

Parkolósávok kialakítása csomópontban, elhúzással

