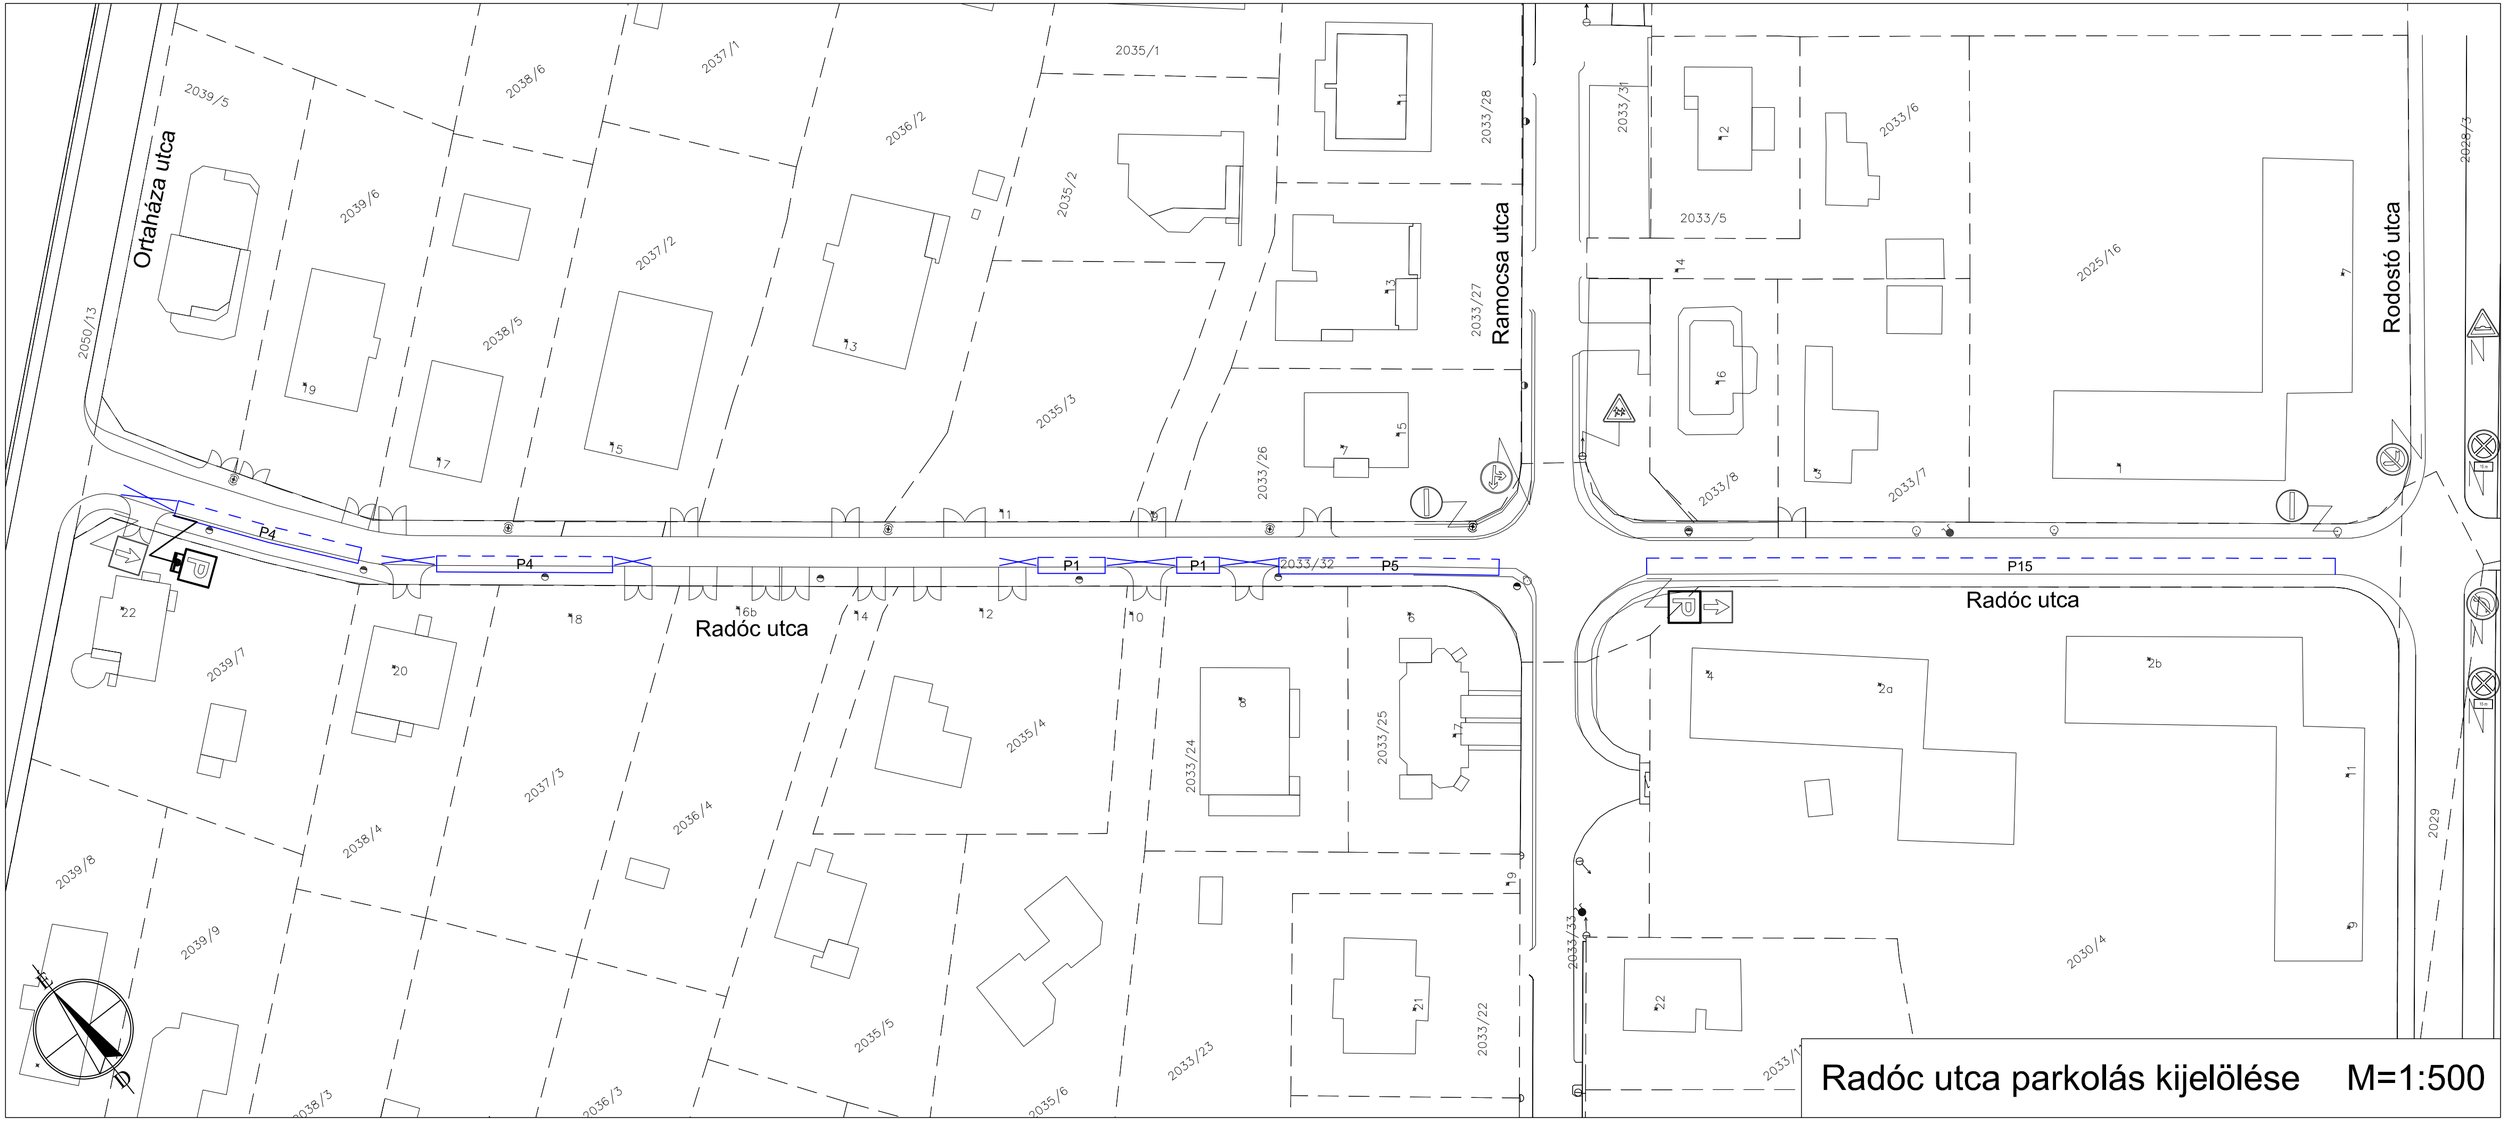

Radóc utca parkolás kijelölése M=1:500