


4.7.

Forgalomtechnikai helyszínrajz

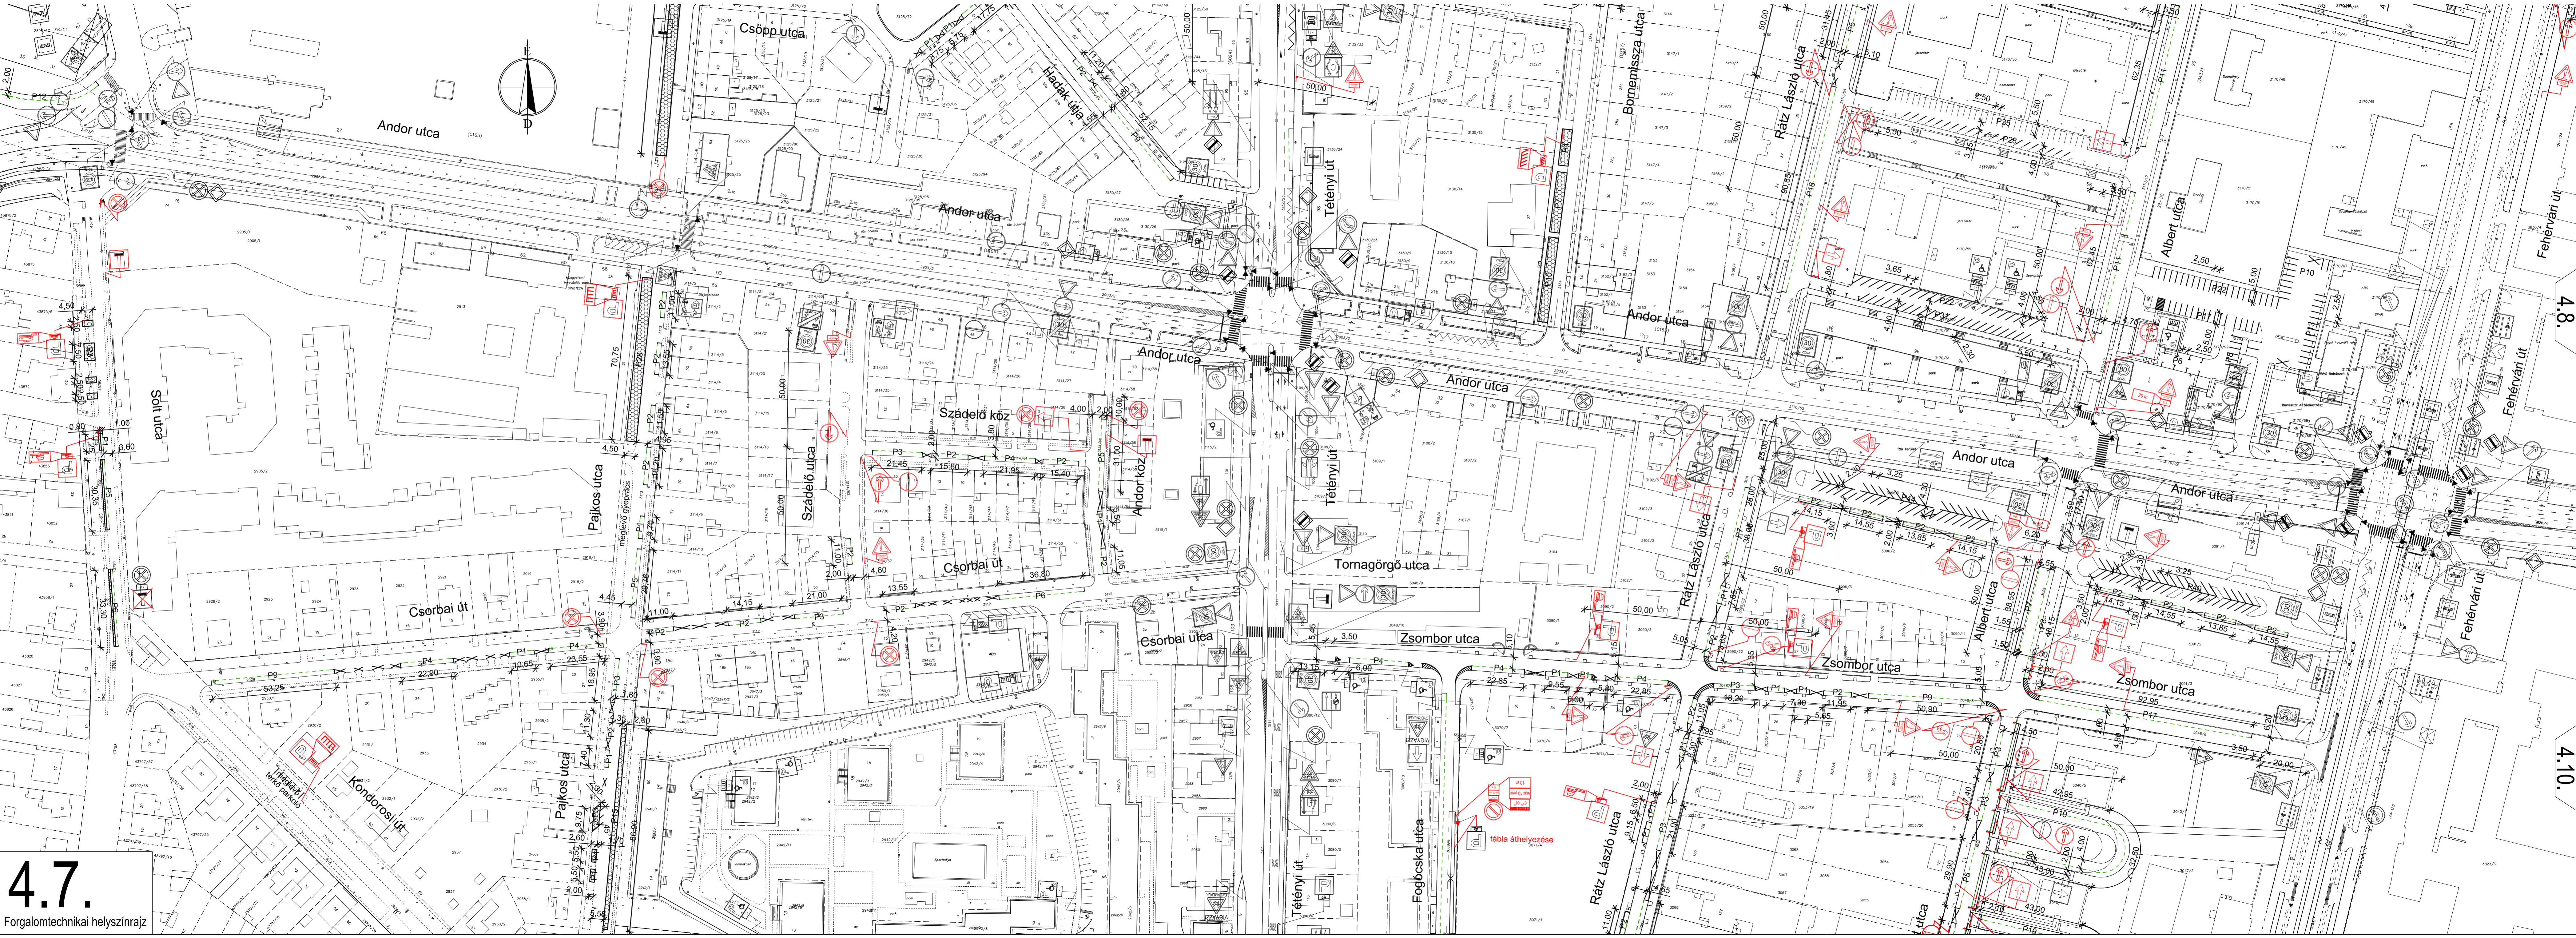

4.8.

4.10.