


4.9.

Forgalomtechnikai helyszínrajz

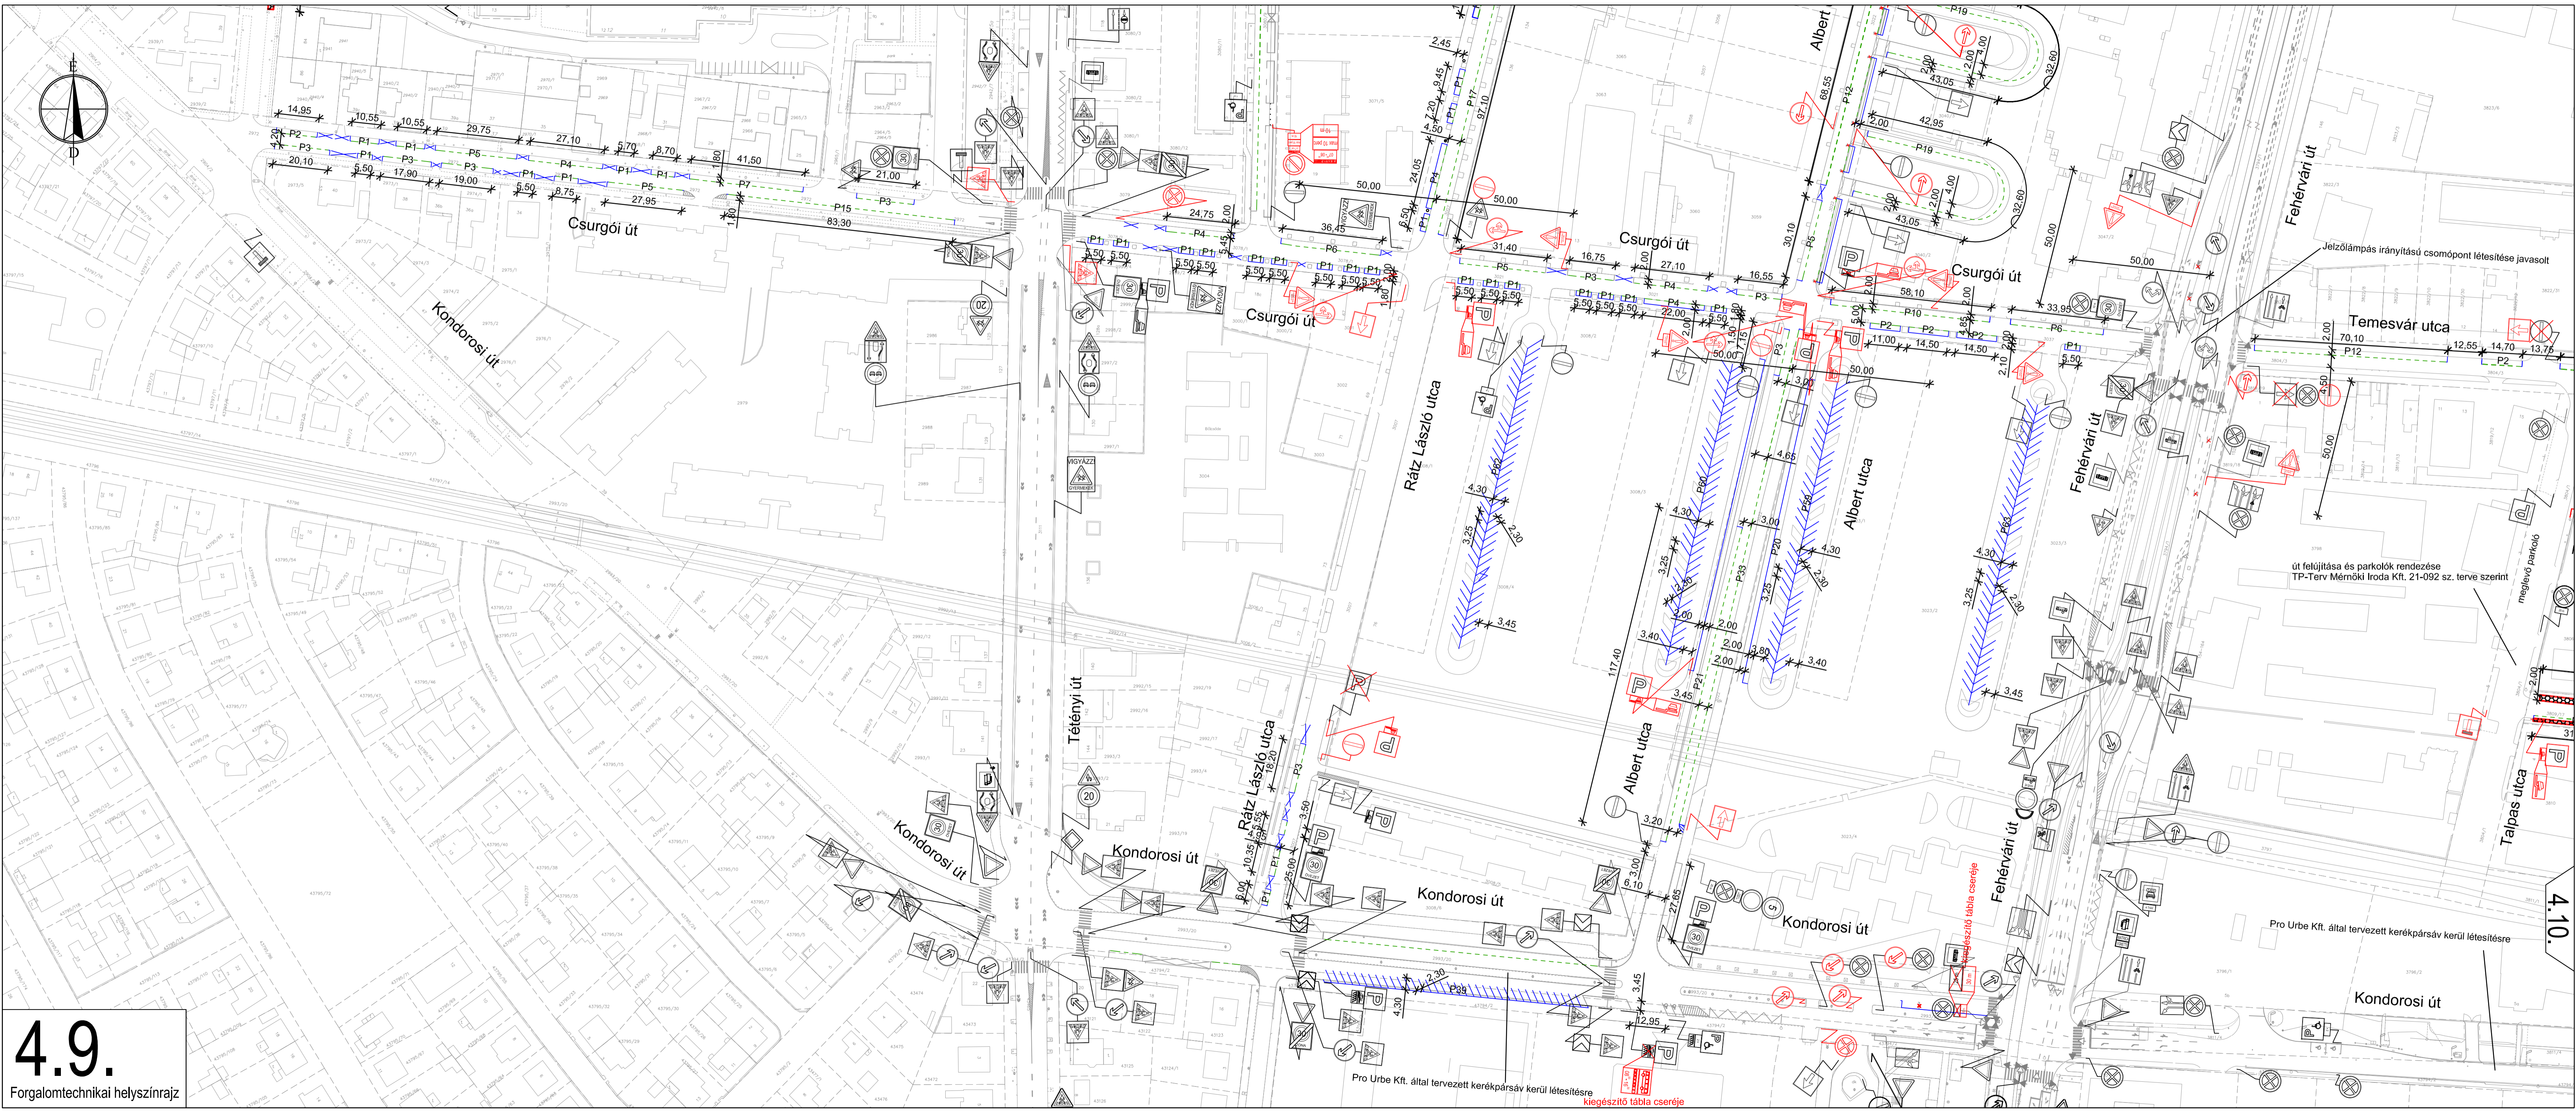

Jezőlámpás irányítású csomópont létesítése javasolt

út felújítása és parkolók rendezése TP-Terv Mémóri Iroda Kft. 21-092 sz. tervé szerint

Pro Urbe Kft. által tervezett kerékpársáv kerül létesítésre
kiegészítő tábla cseréje

4.10.