
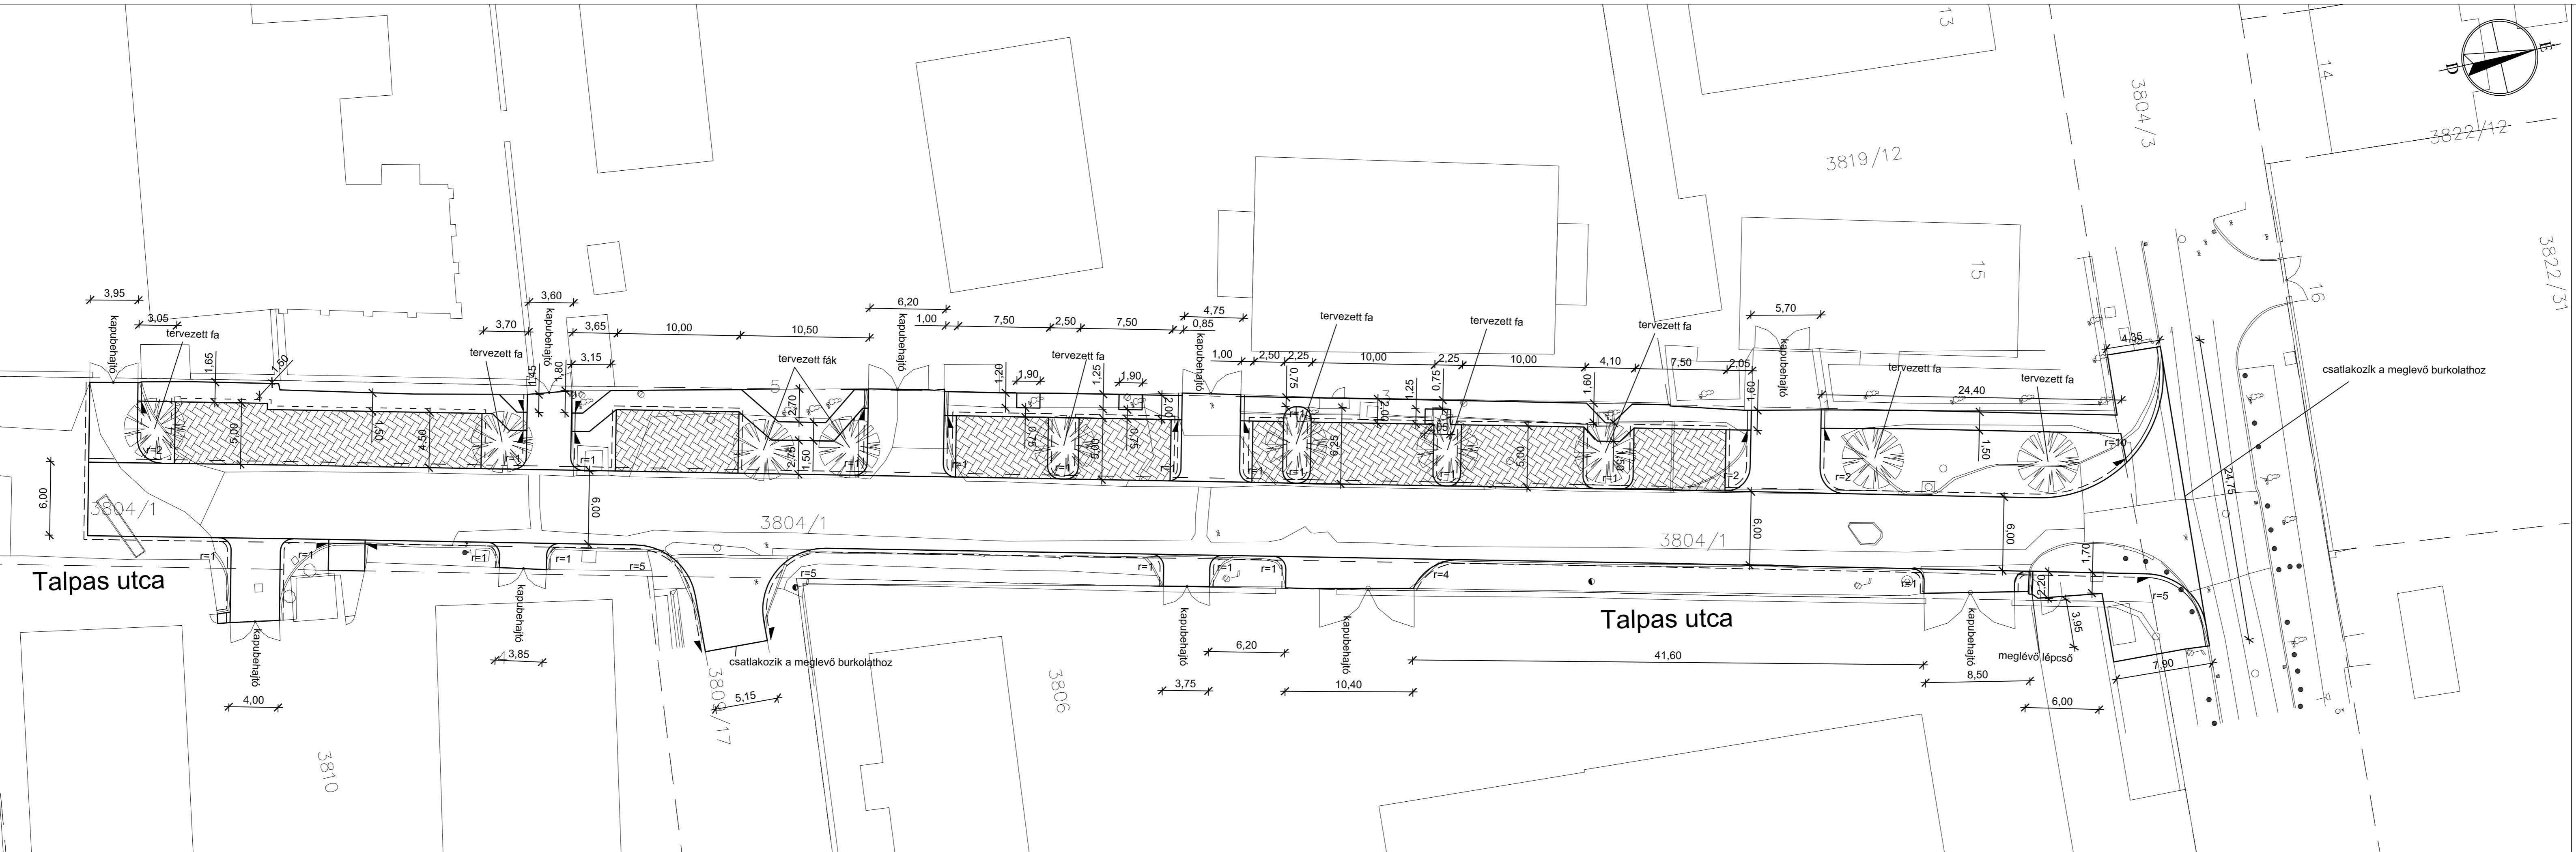
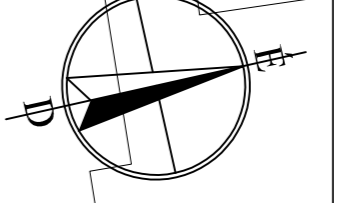


Jelmagyarázat

- meglévő burkolatszél
- tervezett burkolatszél
- - - - - tervezett kiemelt szegély
- ==== tervezett döntött szegély
- ==== tervezett sülyesztett szegély

 tervezett beton térkő

 tervezett fa



Talpas utca

Talpas utca

csatlakozik a meglévő burkolathoz

csatlakozik a meglévő burkolathoz

meglévő lépcső